


新北市藝文中心演藝廳吊具配置圖

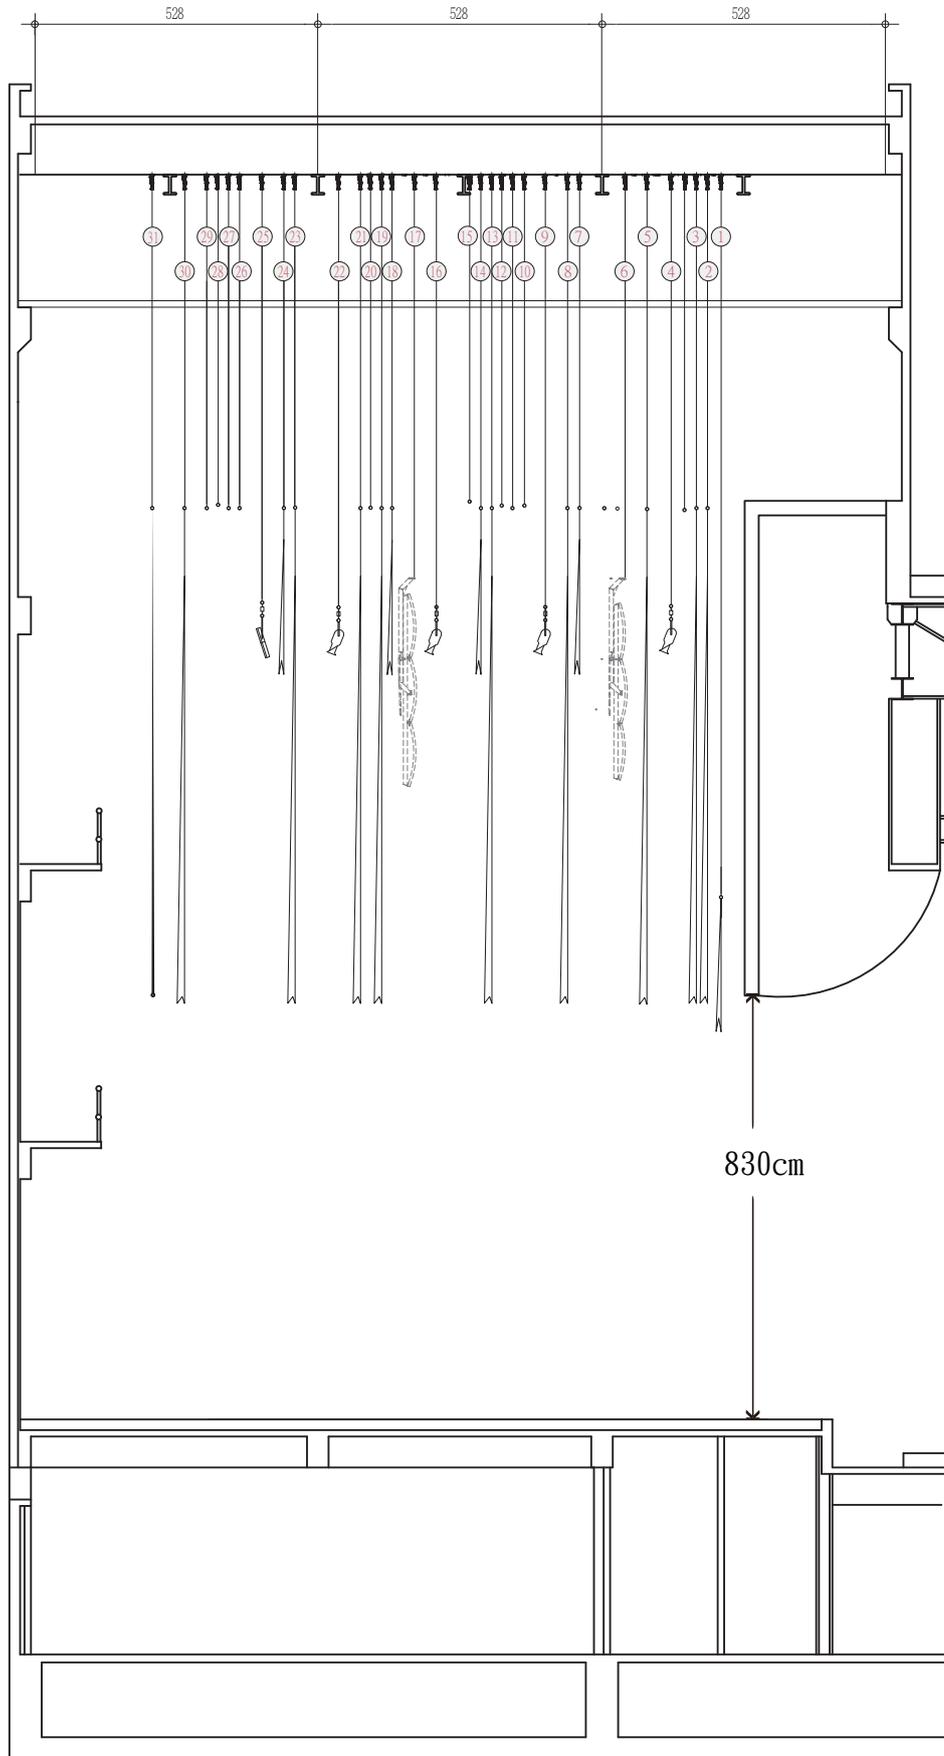

編號	吊桿名稱	距離
1	前沿幕	+37cm
2	袖幕	+20cm
3	大幕	+20cm
4	燈桿一	+60cm
5	翼幕一	+40cm
6	音效反射板一	+40cm
7	沿幕一	+80cm
8	翼幕二	+20cm
9	燈桿二	+40cm
10	空桿一	+40cm
11	空桿二	+20cm
12	空桿三	+20cm
13	翼幕三	+20cm
14	沿幕二	+20cm
15	空桿四	+20cm
16	燈桿三	+60cm
17	音效反射板二	+40cm
18	沿幕三	+40cm
19	翼幕四	+20cm
20	空桿五	+20cm
21	中隔幕	+20cm
22	燈桿四	+40cm
23	翼幕五	+82cm
24	沿幕四	+20cm
25	燈桿五	+40cm
26	空桿六	+40cm
27	空桿七	+20cm
28	空桿八	+20cm
29	空桿九	+20cm
30	大黑幕	+40cm
31	天幕	+60cm

注意事項：

1. 吊桿長18M。
2. 空桿最大載重200kgs，且不得移做燈桿用途。
3. 所有布幕皆不得更換位置、拆卸或落地。
4. 所有布幕皆禁止插針、黏貼或其他可能損及布幕結構之動作。