


新北市藝文中心演藝廳吊具配置圖

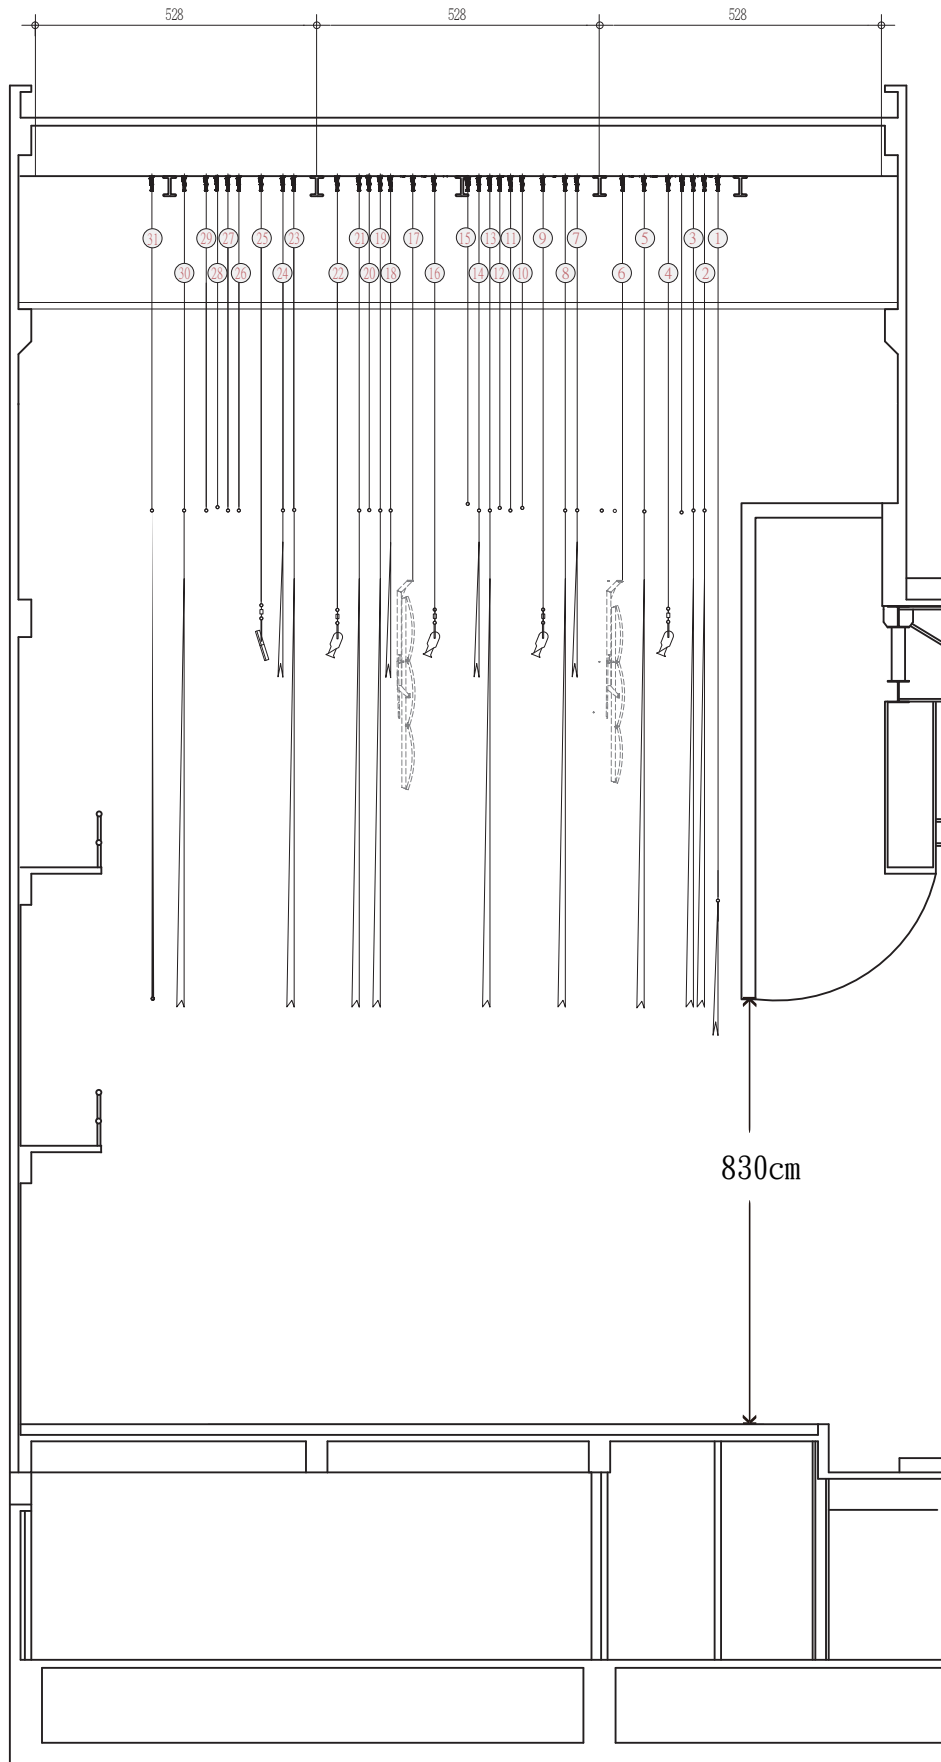

編號	吊桿名稱	到PL距離
1	眉幕	37cm
2	袖幕	58cm
3	大幕	78cm
4	燈桿-1	139cm
5	翼幕-1	180cm
6	反射板-1	220cm
7	沿幕-1	302cm
8	翼幕-2	322cm
9	燈桿-2	363cm
10	空桿-1	403cm
11	空桿-2	423cm
12	空桿-3	444cm
13	沿幕-2	464cm
14	翼幕-3	484cm
15	空桿-5	504cm
16	燈桿-3	565cm
17	反射板-2	606cm
18	沿幕-3	646cm
19	翼幕-4	667cm
20	空桿-5	687cm
21	中隔幕	708cm
22	燈桿-4	748cm
23	沿幕-4	829cm
24	翼幕-5	849cm
25	天幕燈桿	890cm
26	空桿-6	931cm
27	空桿-7	951cm
28	空桿-8	972cm
29	空桿-9	992cm
30	背黑幕	1033cm
31	天幕	1098cm

注意事項：

1. 吊桿長18M。
2. 空桿最大載重200kgs。
3. 所有布幕皆不得更換位置、拆卸或落地。
4. 所有布幕皆禁止插針、黏貼或其他可能損及布幕結構之動作。